

Схема демонтажа козлового крана



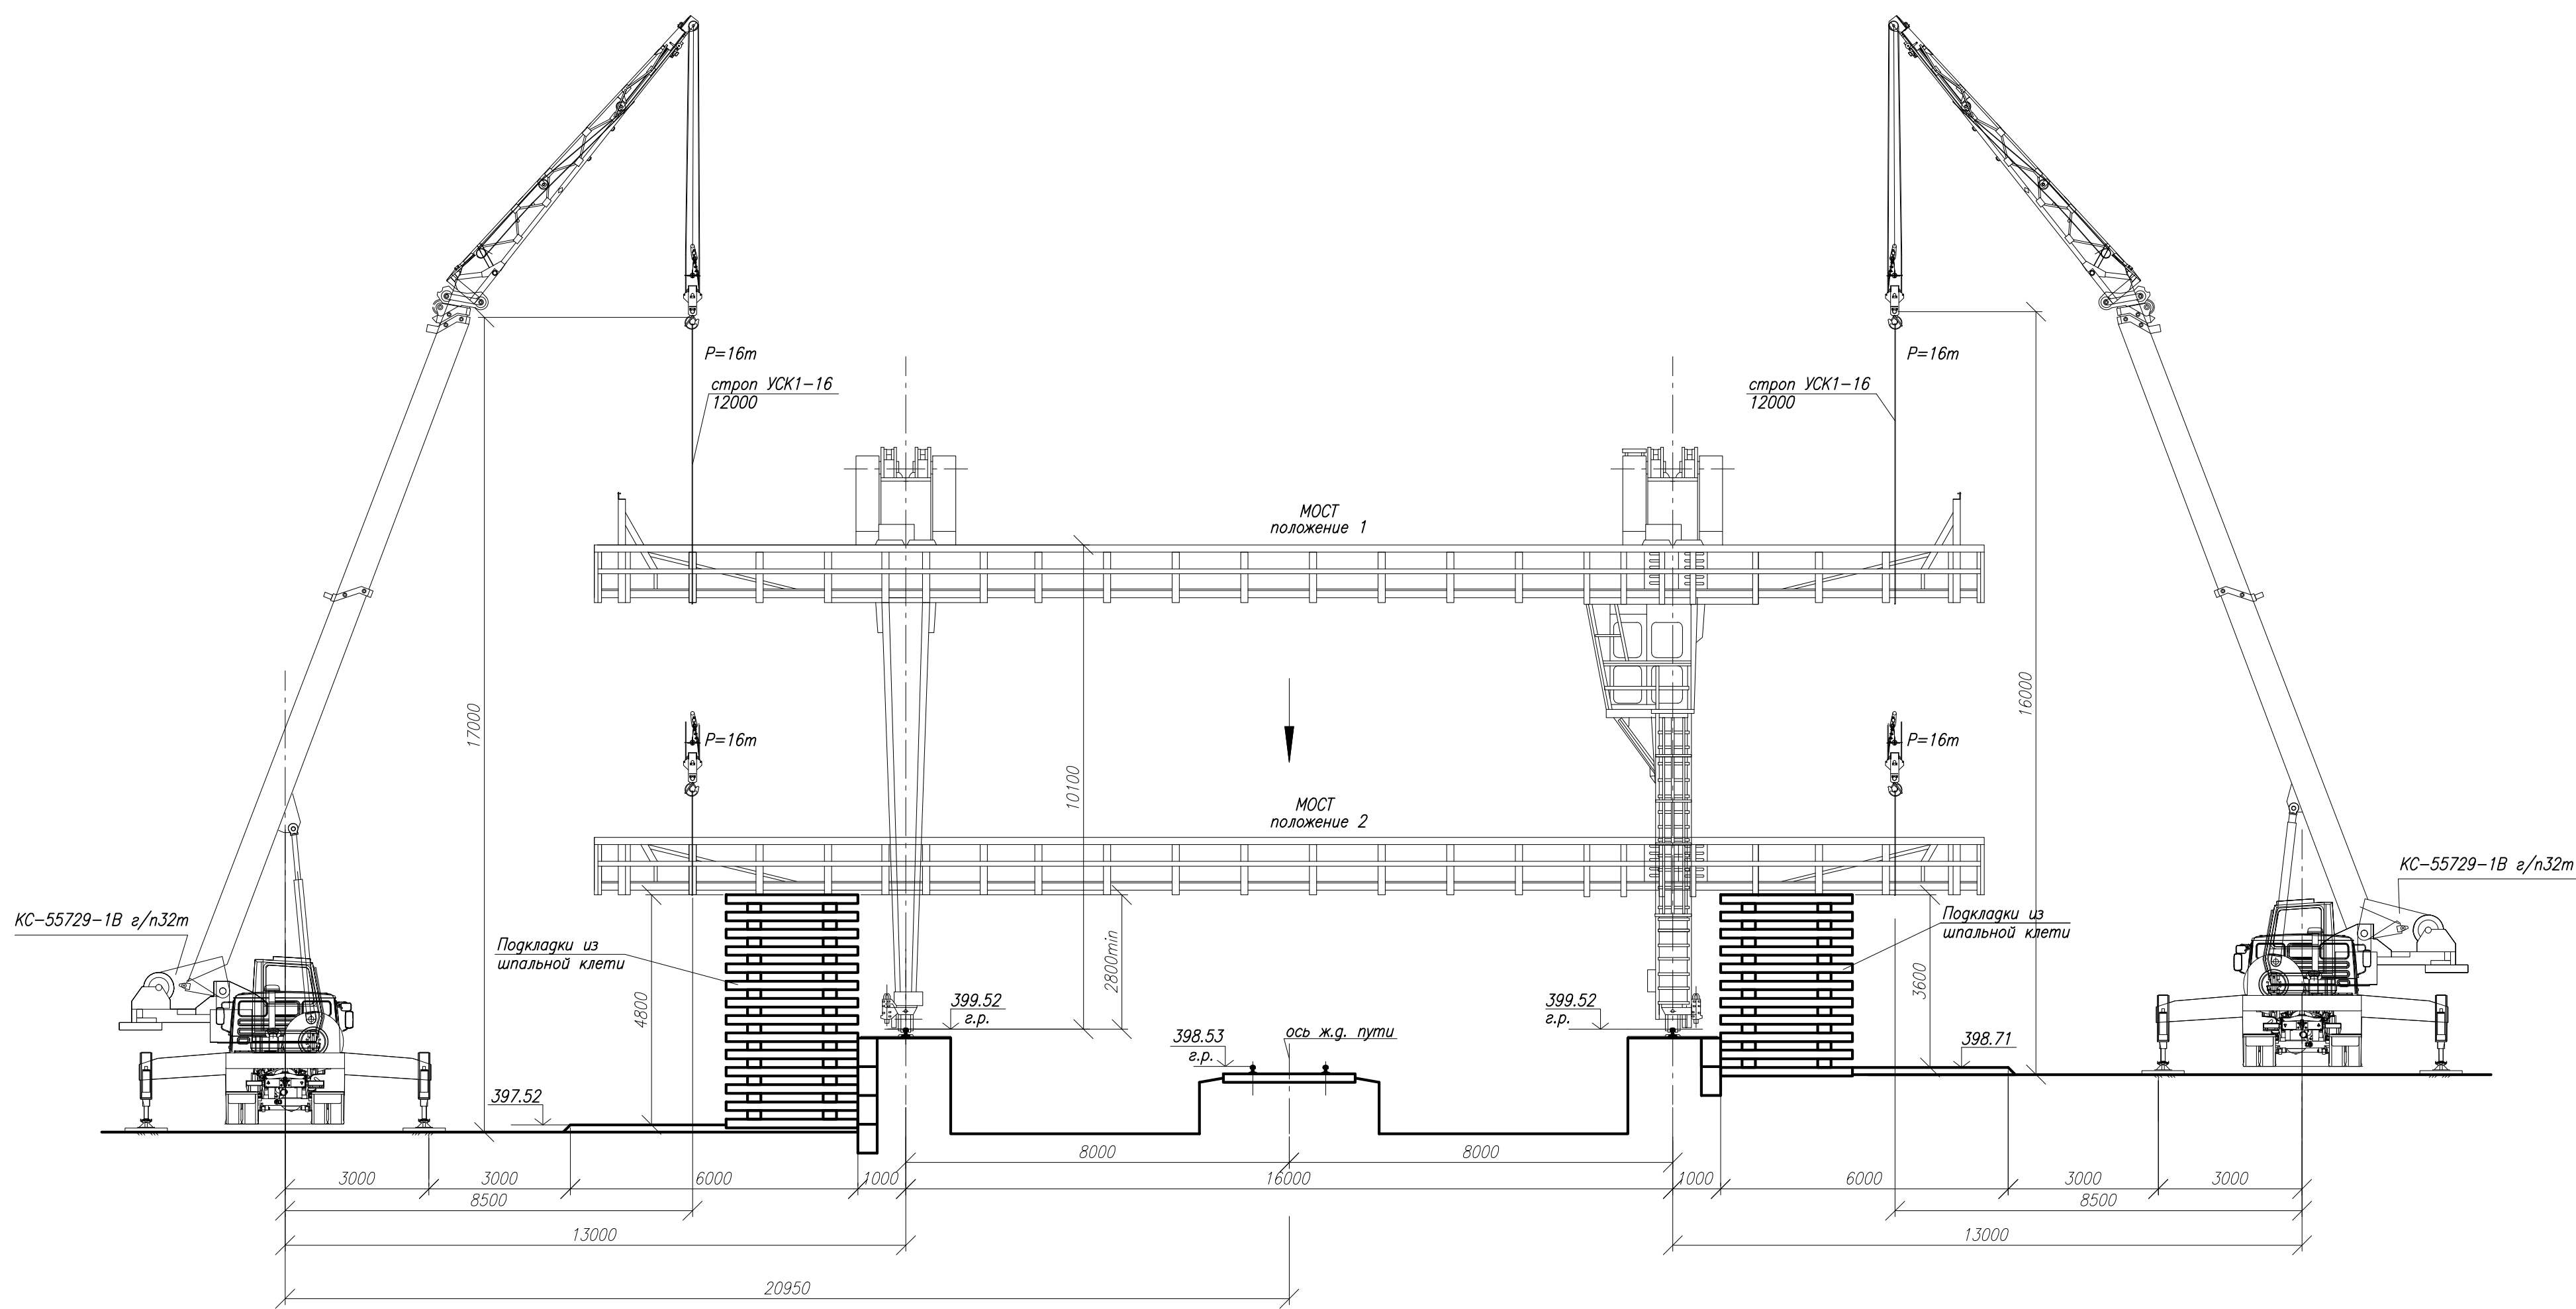



Схема раскатки козлового крана

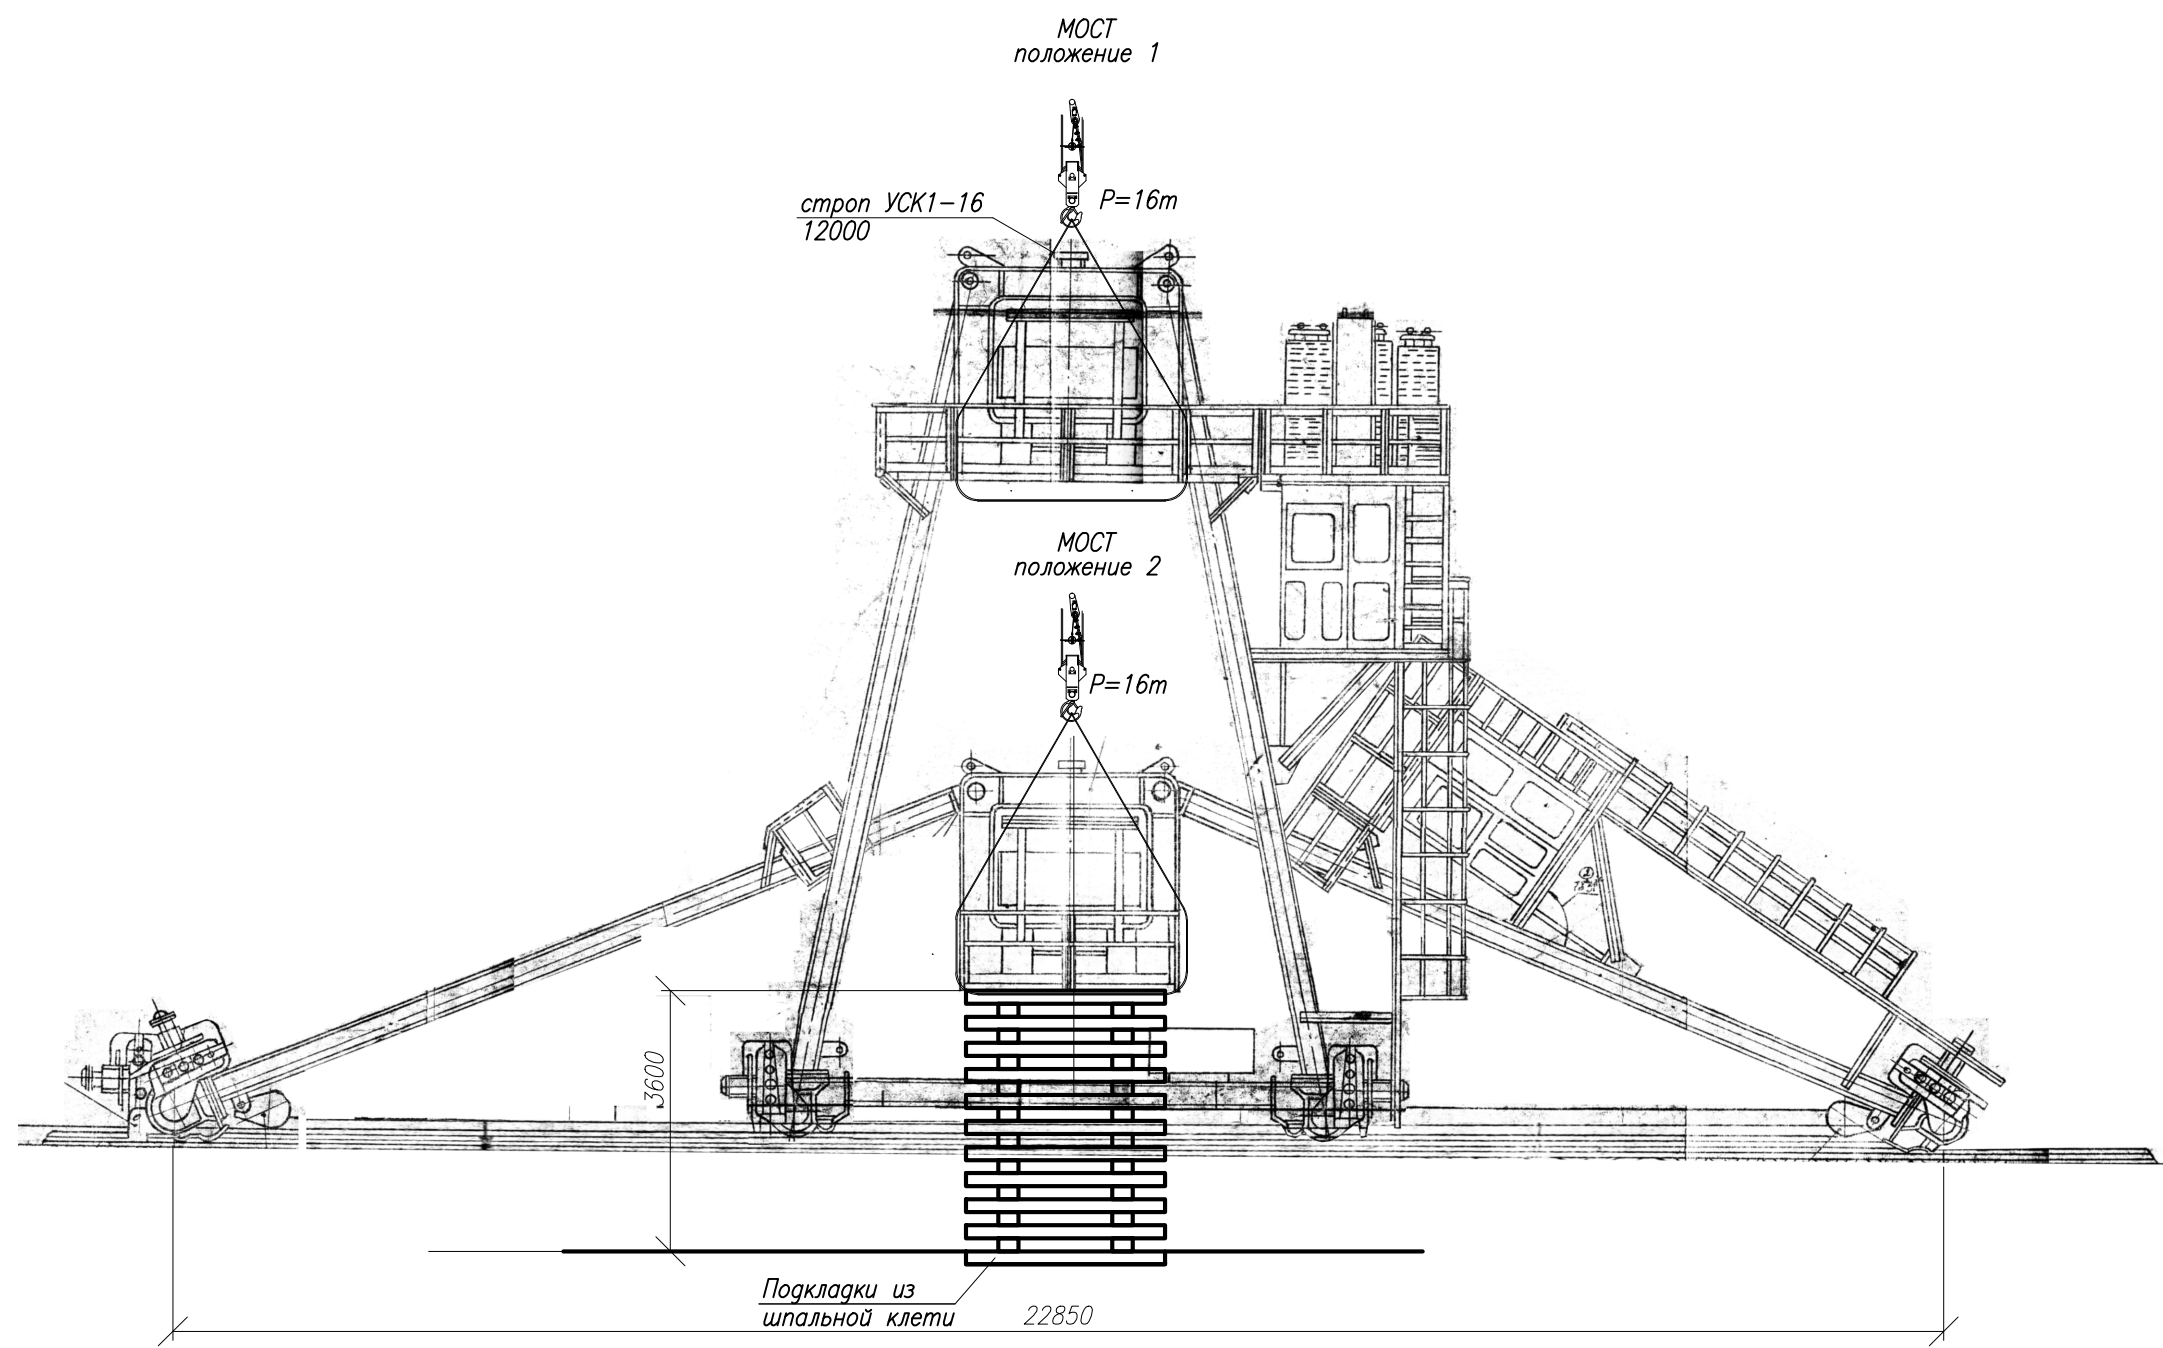

КС-55729-1В  
Грузовые характеристики  
Противовес 4,8т. грузоподъемность , т.  
Колеса переднего моста и задней тележки оторваны от земли,  
Балки выносных опор выдвинуты.

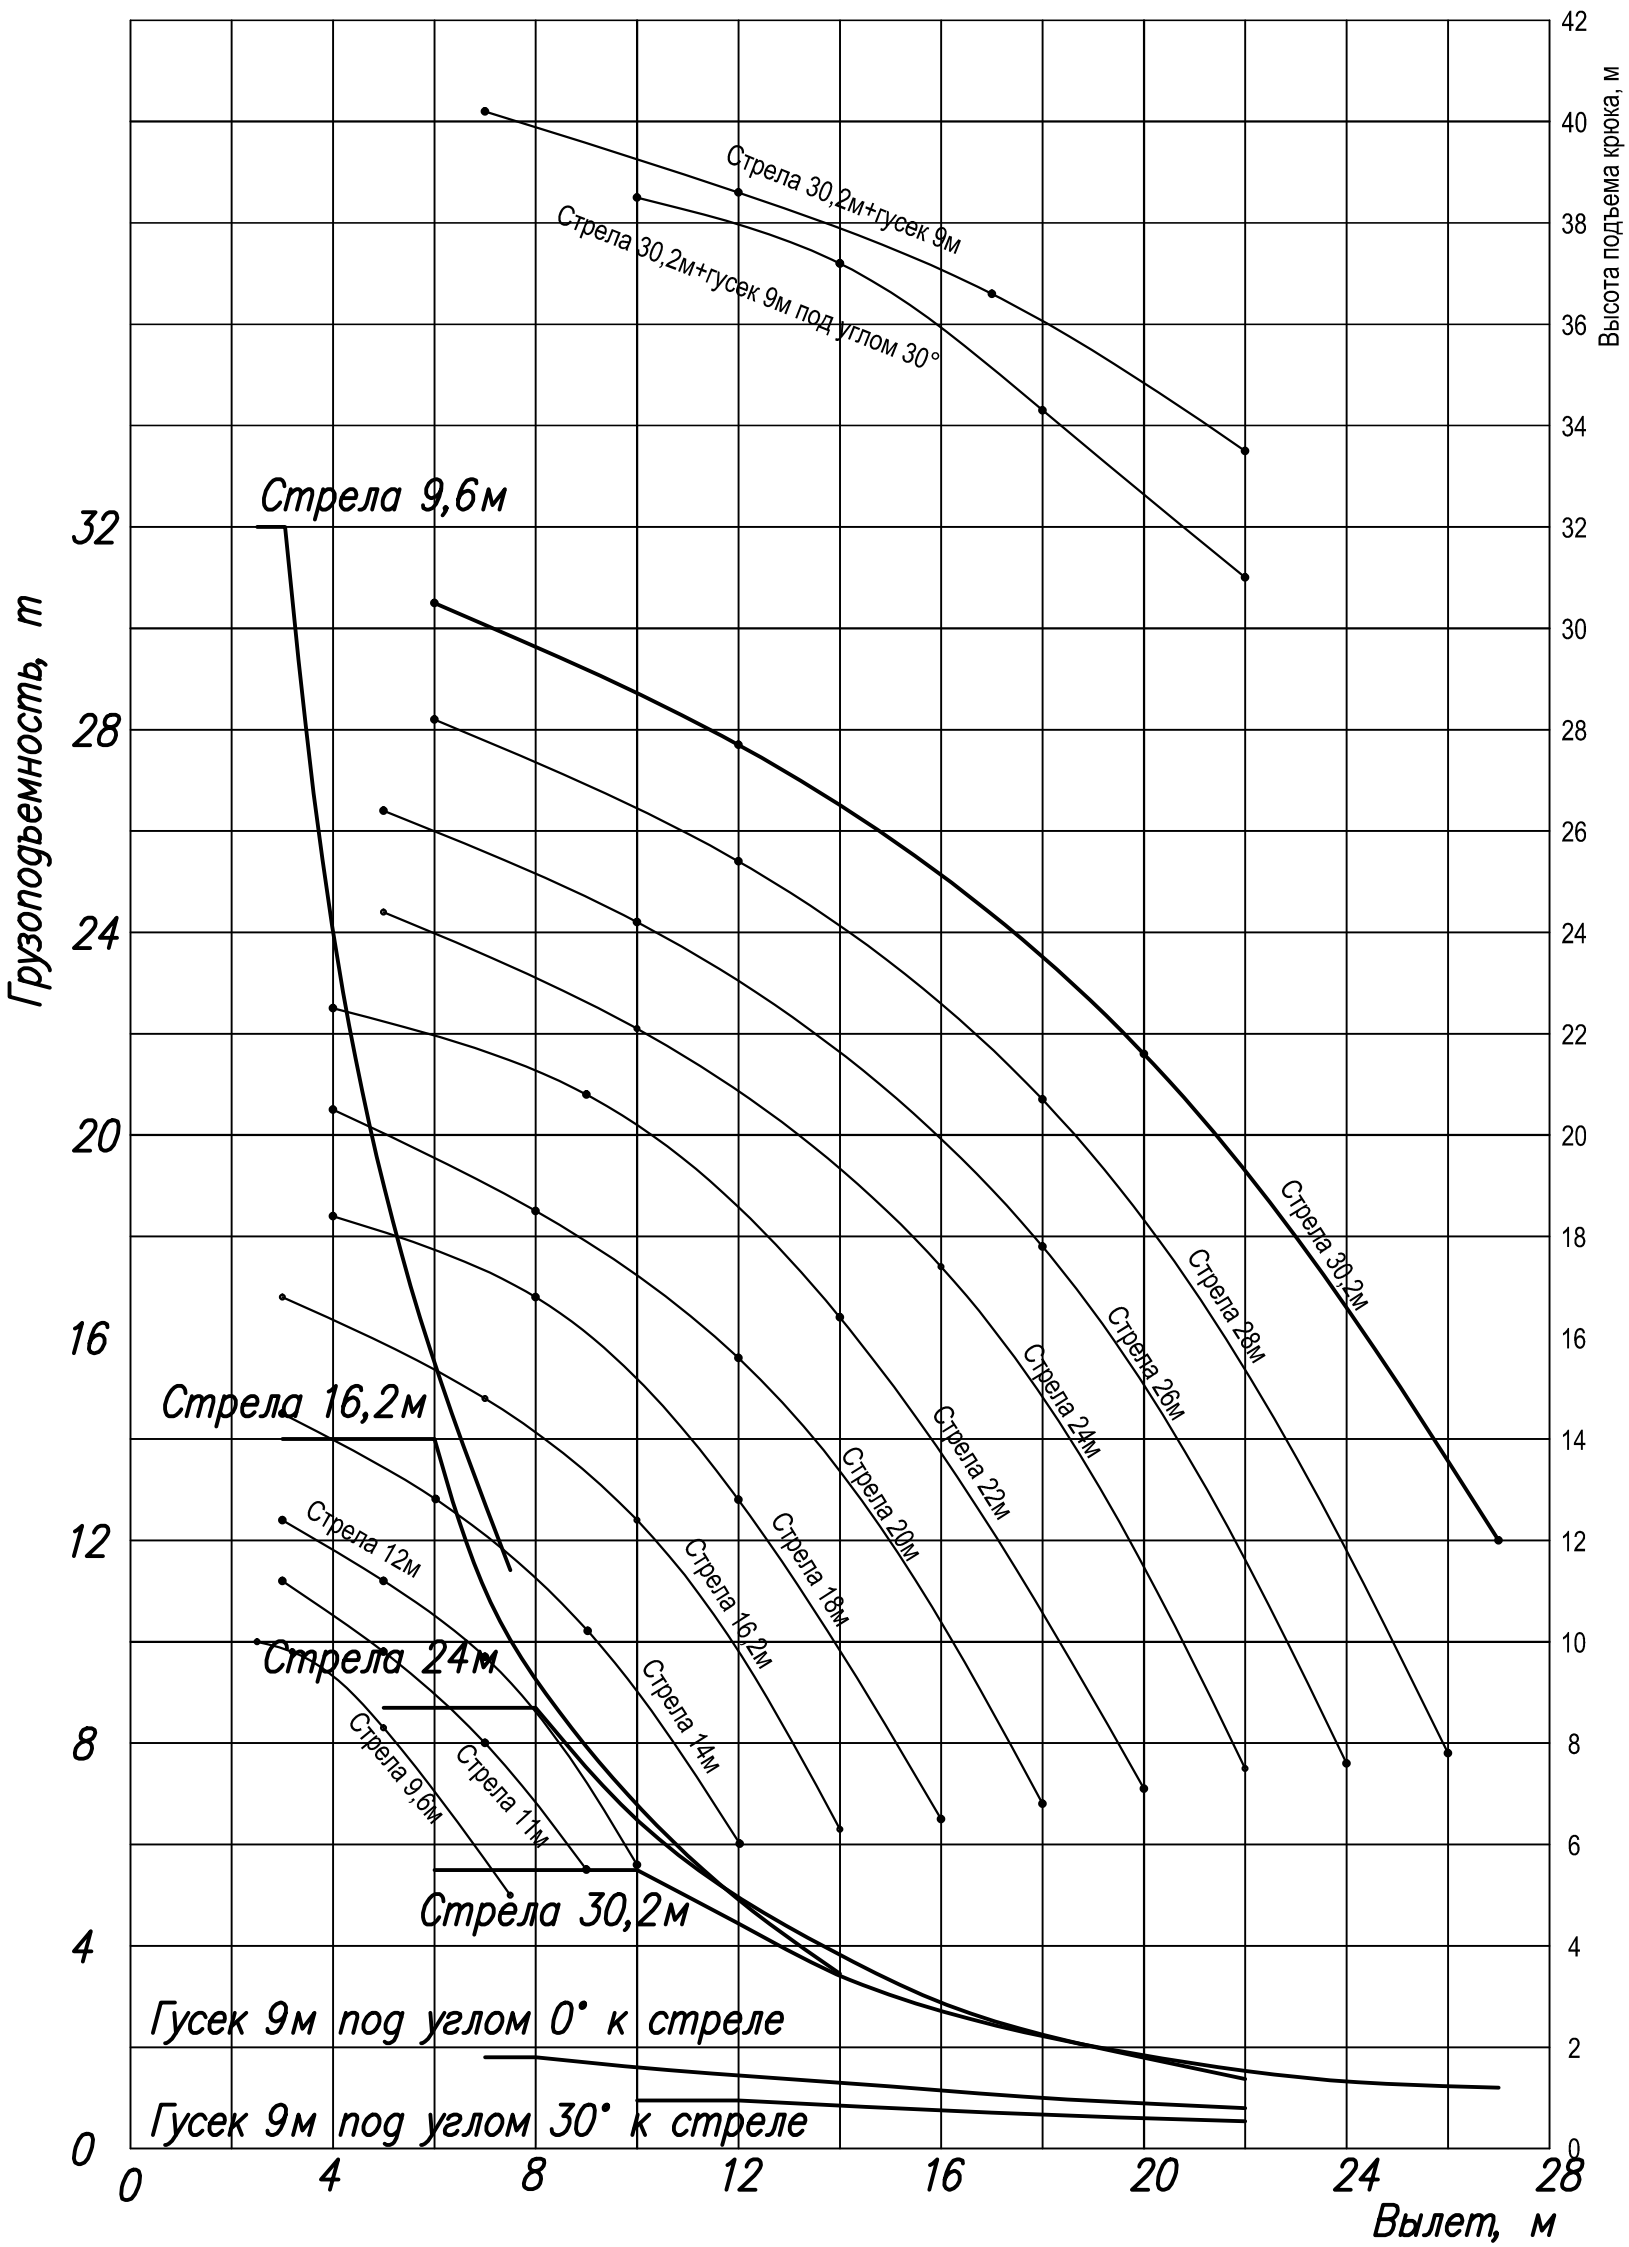

Ситуационный план М1:1000  
Организация временного проезда к площадке

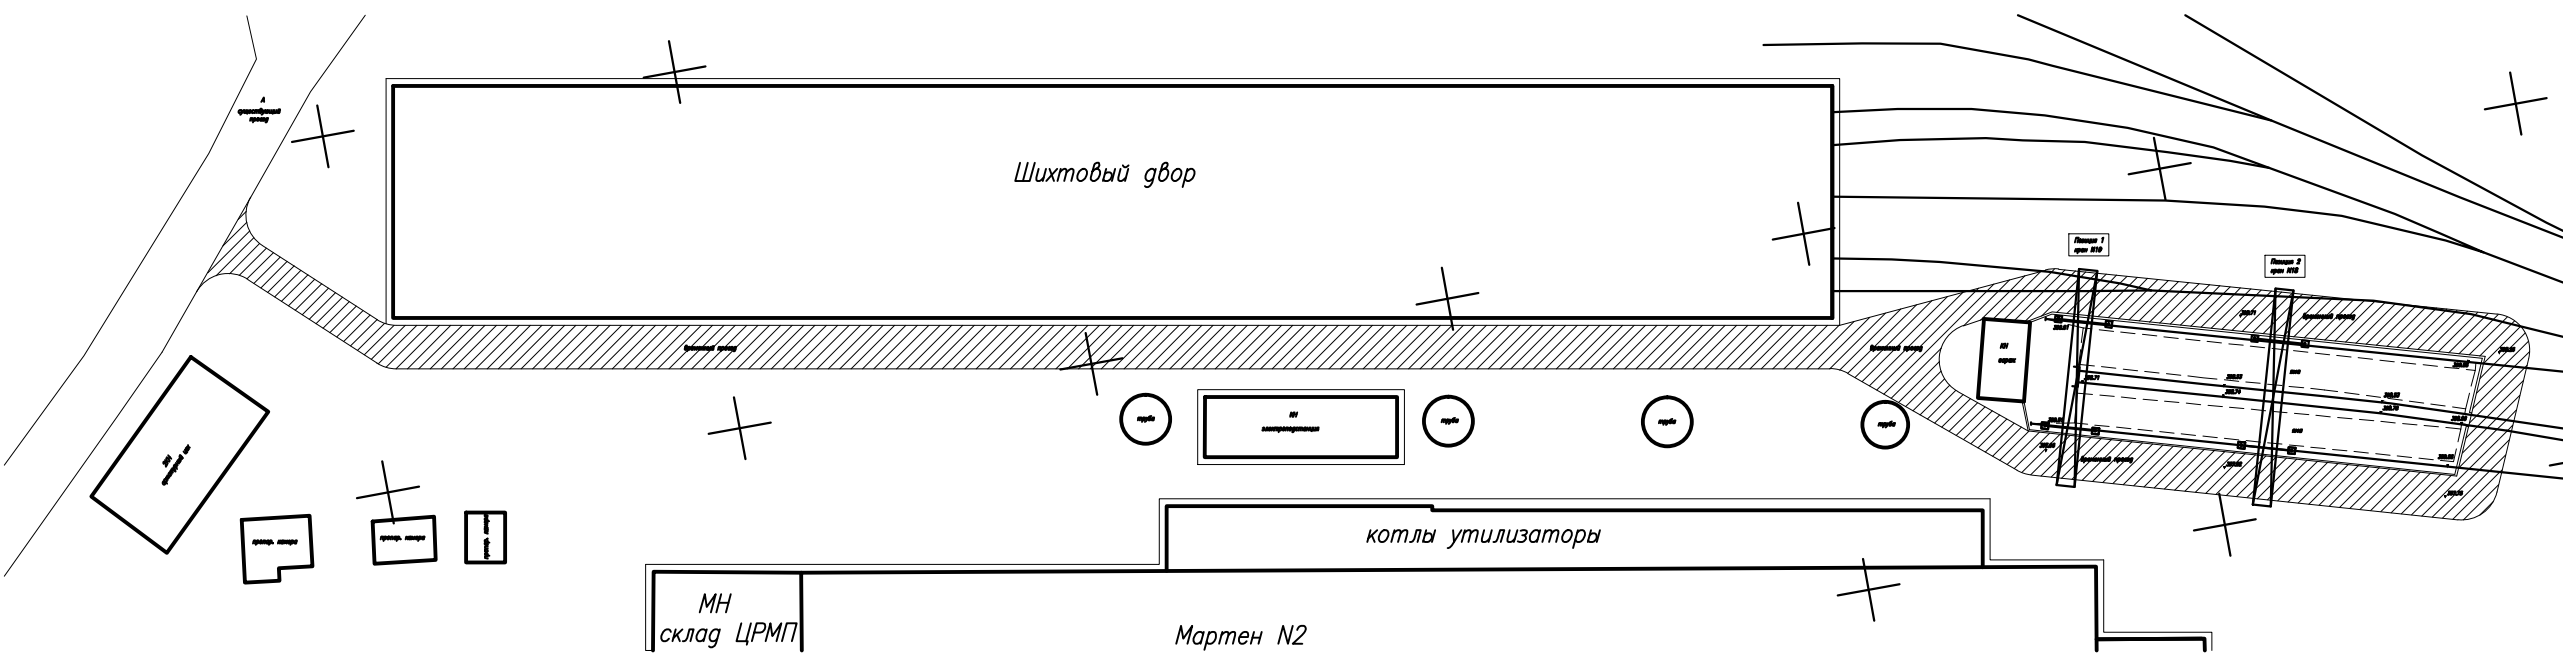

63-106.18.ПОД					
АО "Златоустовский электрометаллургический завод"					
Изм.	Кол.	Лист	Прок.	Поп.	Дата
Разработал					
Утв.					
Проект демонтажа козловых кранов				Статус	Лист
NN18,19				Р	1
Схема демонтажа козловых кранов					2

Согласовано

Взв. инв.И

Партис и дата

Инв. N подл.